


оберт

8.82

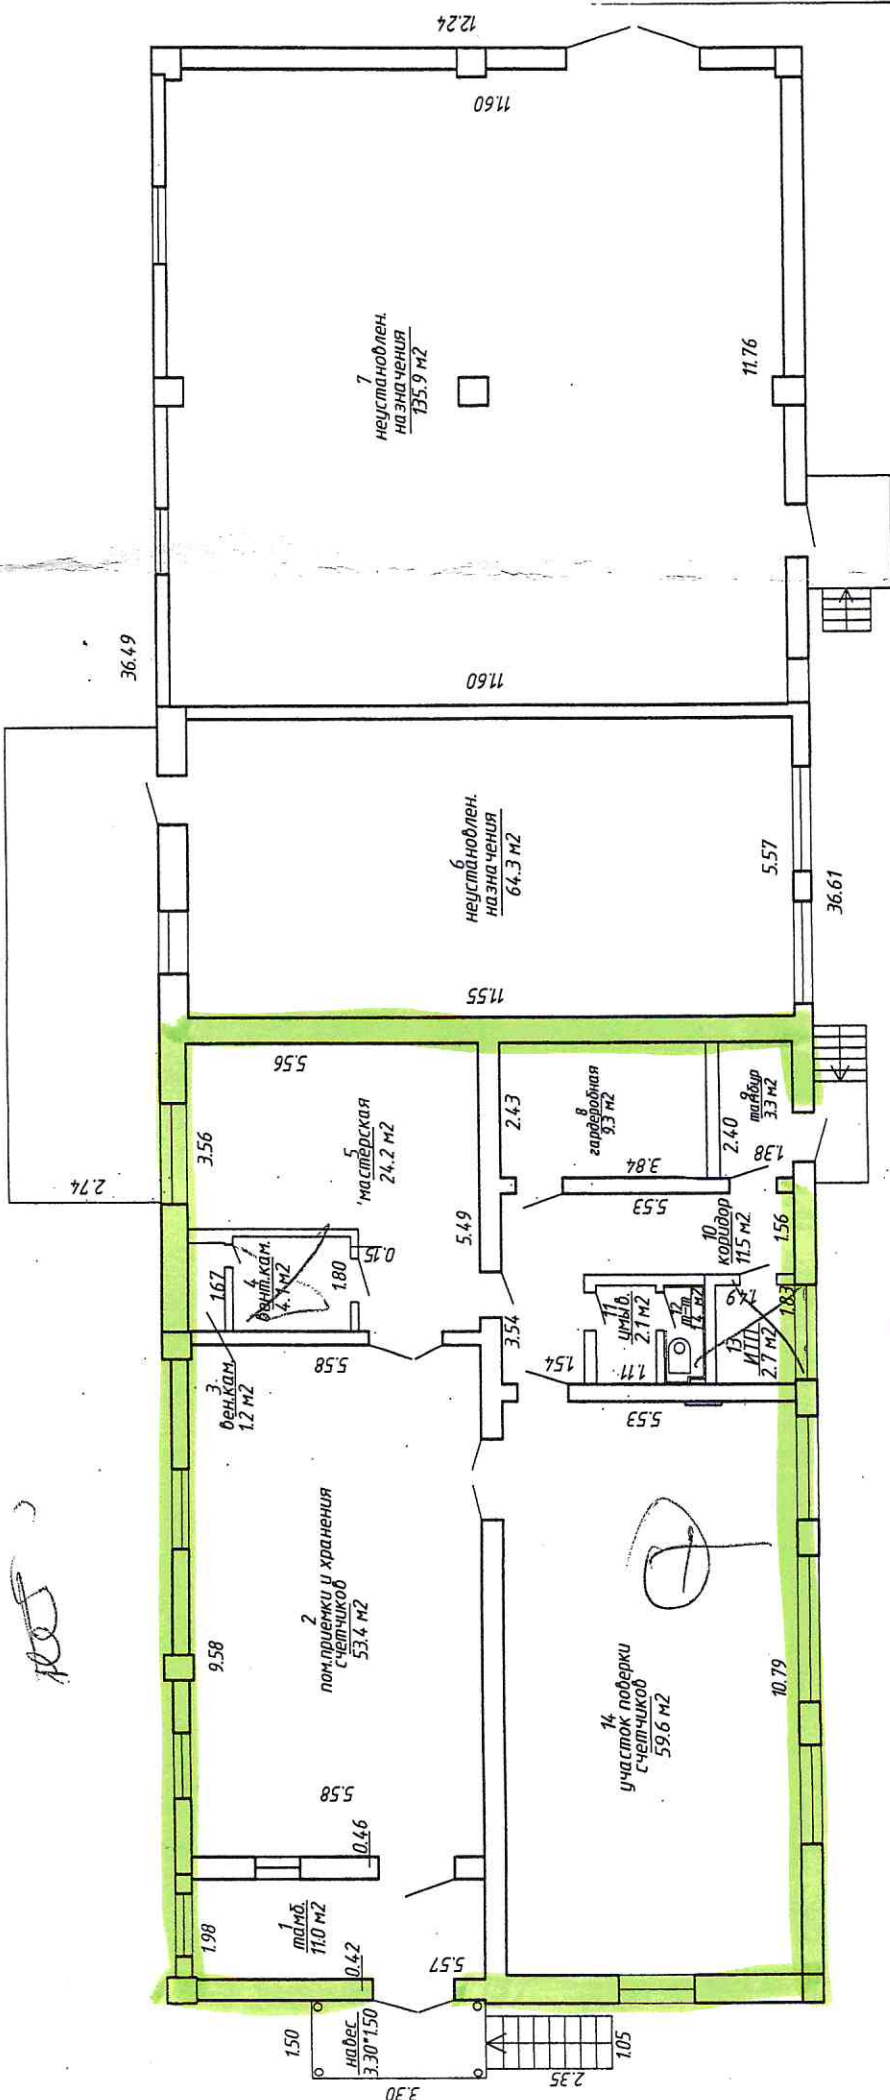

Участок в фойе 14  
80 кв. м с расчетом  
на 10 человек в ГИС

$S = 1721,3 \text{ м}^2$   
 $7,82 \text{ кв} \cdot \text{м} / 1 \text{ кв} \cdot \text{м} (\text{с.т.к.})$

РЕСПУБЛИКАНСКОЕ УНИТАРНОЕ ПРЕДПРИЯТИЕ "МИНСКОЕ ГОРОДСКОЕ АГЕНТСТВО ПО ГОСУДАРСТВЕННОЙ РЕГИСТРАЦИИ И ЗЕМЕЛЬНОМУ КАДАСТРУ"		Литер	М 1-100
2. Минск, ул. Гурьского, 22/1		И/к	М 1-100
план 1 этажа	лист № 1	Фамилия, Инициалы, Подпись	Дата
Составил	Проверил	А.В. Долган	13.01.2017
Уполномоченное	М.П.	А.И. Лещук	13.01.2017
		А.И. Лещук	13.01.2017